


Схема расположения средств пест контроля
на предприятии "Кондитерская Фабрика Саратовская"

старый корпус 2 этаж
ЦЕХ №3

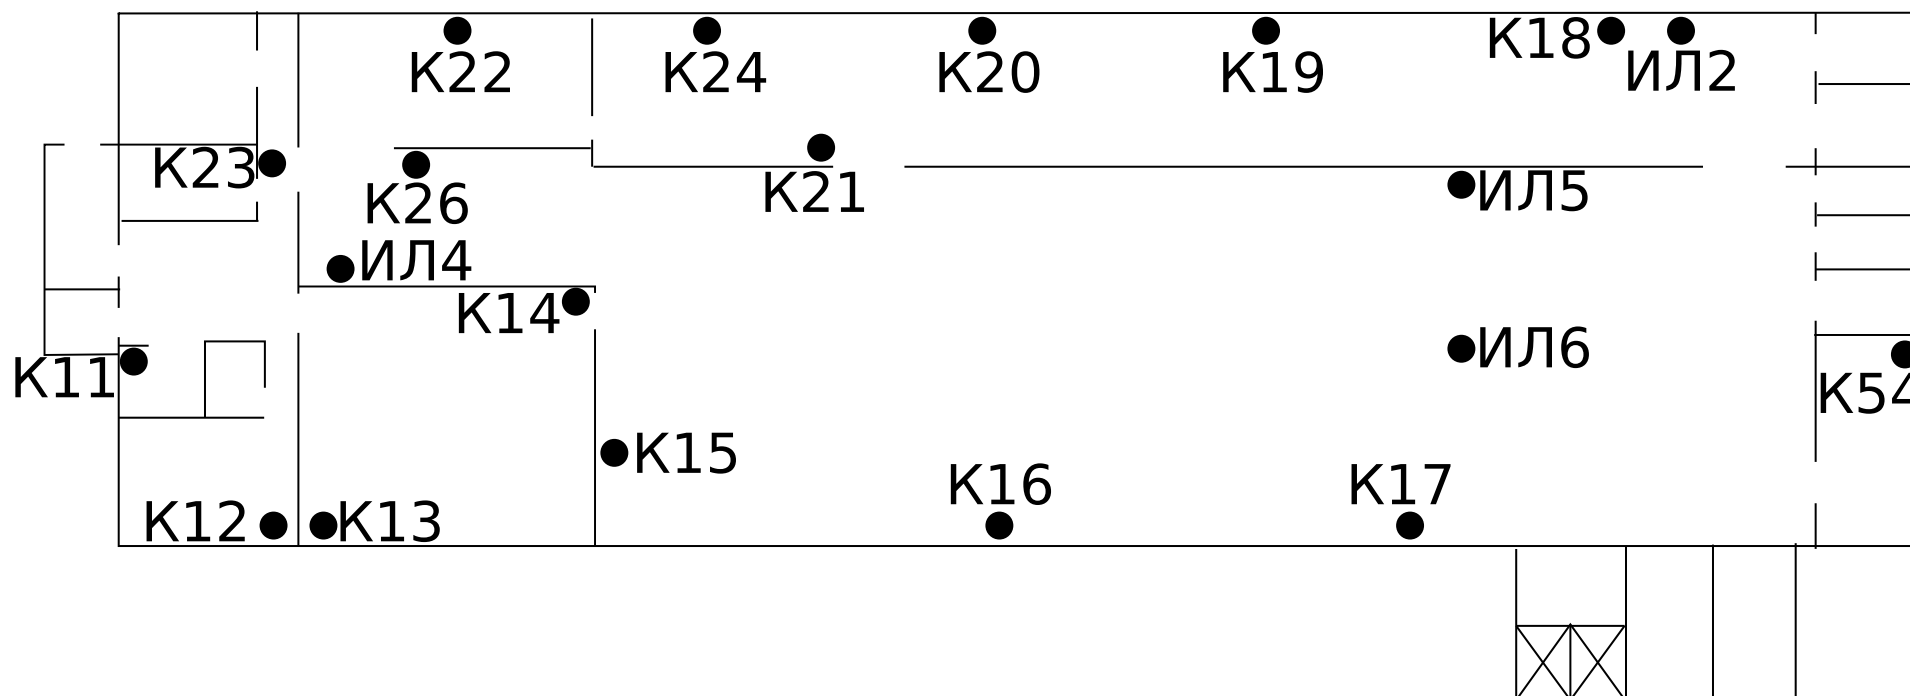

К-КОНТРОЛЬНО ИСТРЕБИТЕЛЬНОЕ УСТРОЙСТВО 3 КОНТУР(16ШТ)

ИЛ- ИНСЕКТИЦИДНЫЕ ЛАМПЫ ОТ ЛЕТАЮЩИХ НАСЕКОМЫХ 3 КОНТУР (4 ШТ)

Составил:

Генеральный директор ООО "Альфадез"

____Ю.В Супрунова____2024г.