


Схема расположения средств пест контроля  
на предприятии "Кондитерская Фабрика Саратовская"  
старый корпус 3 этаж

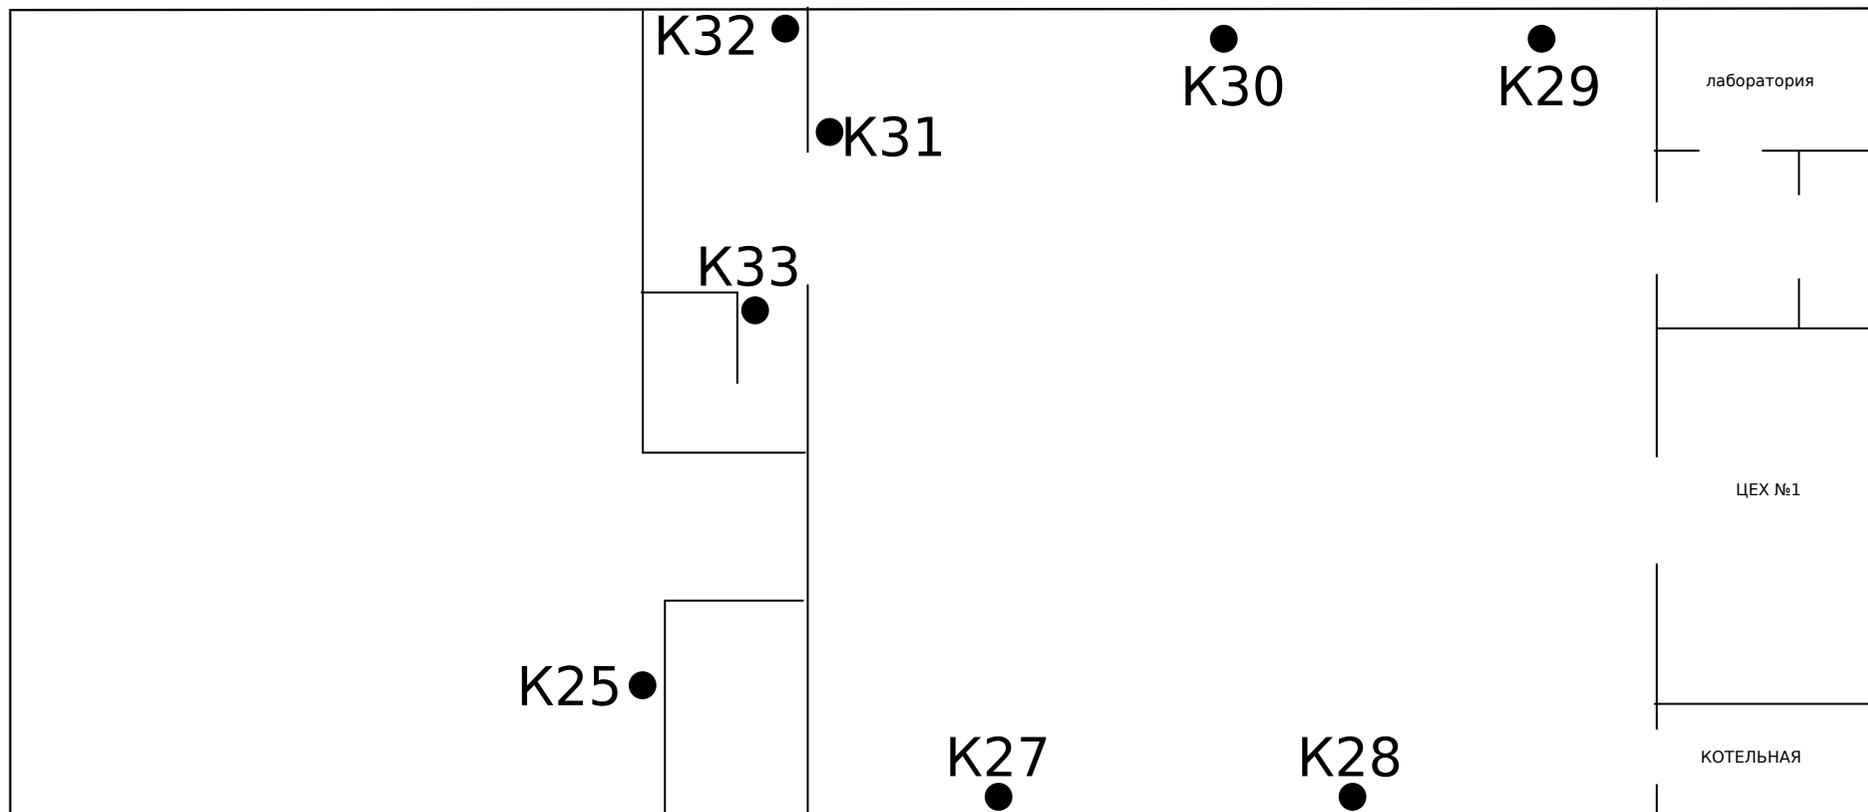

К-КОНТРОЛЬНО ИСТРЕБИТЕЛЬНОЕ УСТРОЙСТВО 3 КОНТУР (8ШТ)

Составил:  
Генеральный директор ООО "Альфадез"  
\_\_\_\_\_Ю.В Супрунова\_\_\_\_\_2024г.