


# Схема расположения средств ПЕСТ контроля на предприятии ООО "Старый пекарь"

Согласовано

\_\_\_\_\_ Инженер по качеству СМБПП Митрошкина О.Н.

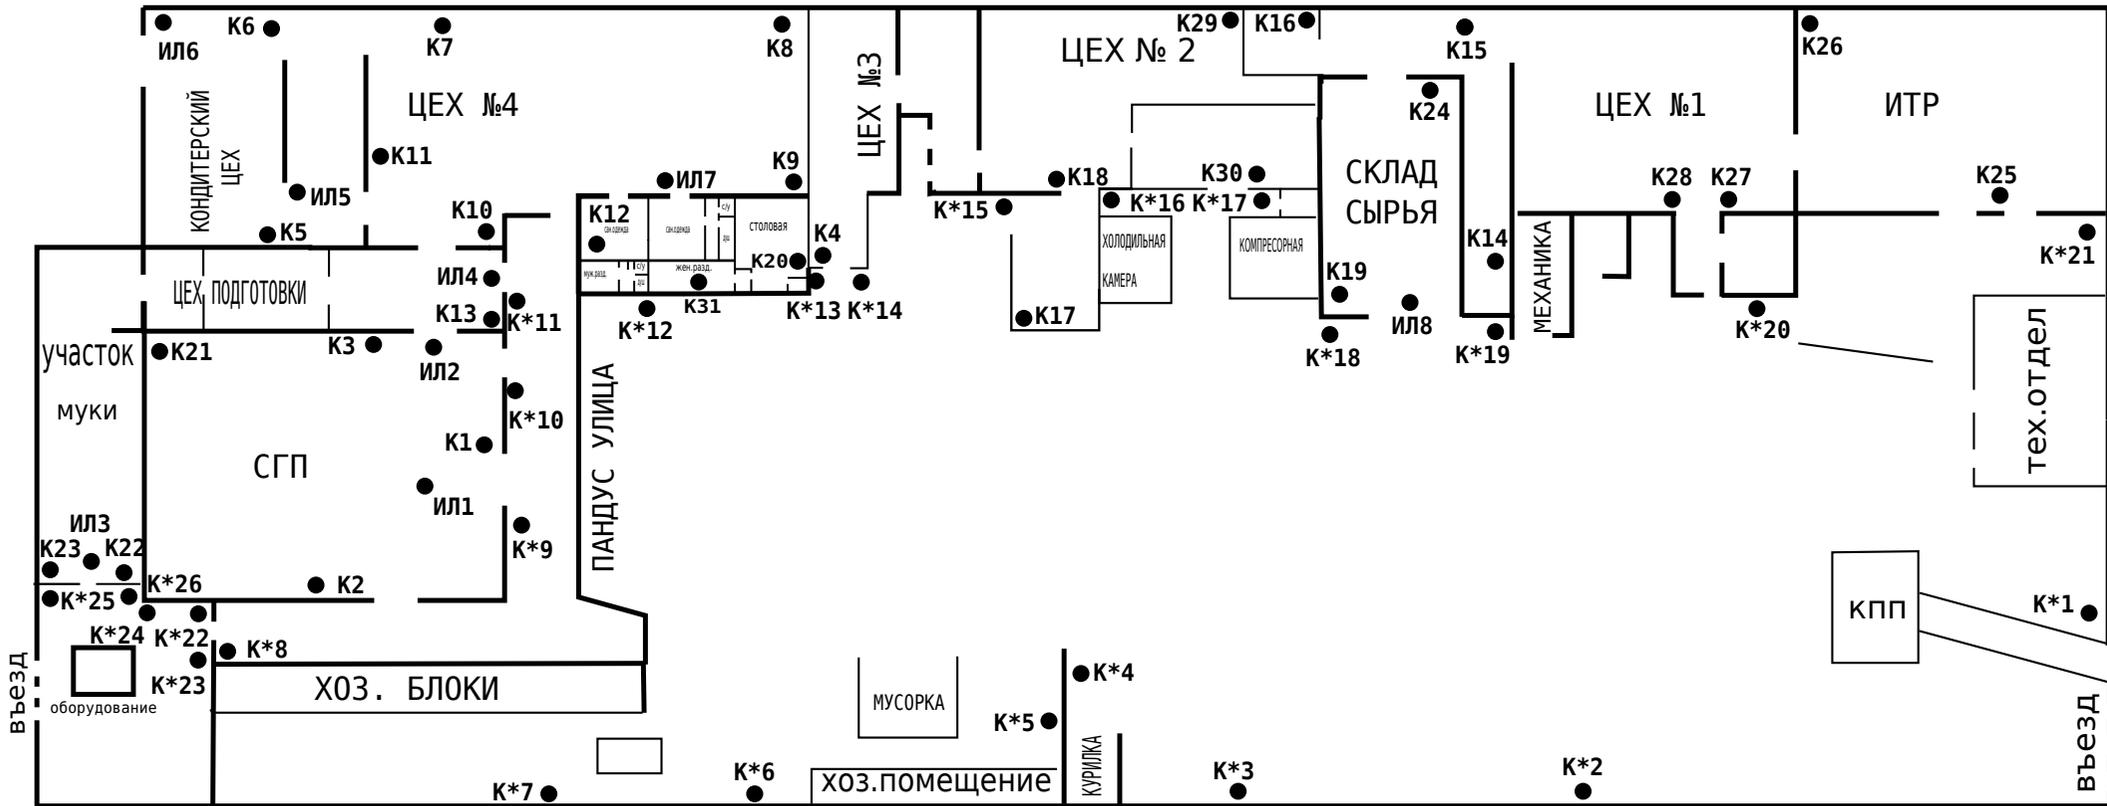

- К - контрольно-истребительное устройство от грызунов внутри помещения 3 контур
- К\* - контрольно-истребительное устройство от грызунов на улице 2 контур
- ИЛ - инсектицидная лампа от летающих насекомых 3 контур

«Составил»

Генеральный директор ООО «Альфадез»

\_\_\_\_\_/Ю.В.Супрунова

« \_\_\_\_ » \_\_\_\_\_ 20\_\_ г.