


Схема расположения средств ПЕСТ-контроля

объект: ИП Соловьева
подразделение: 3 контур

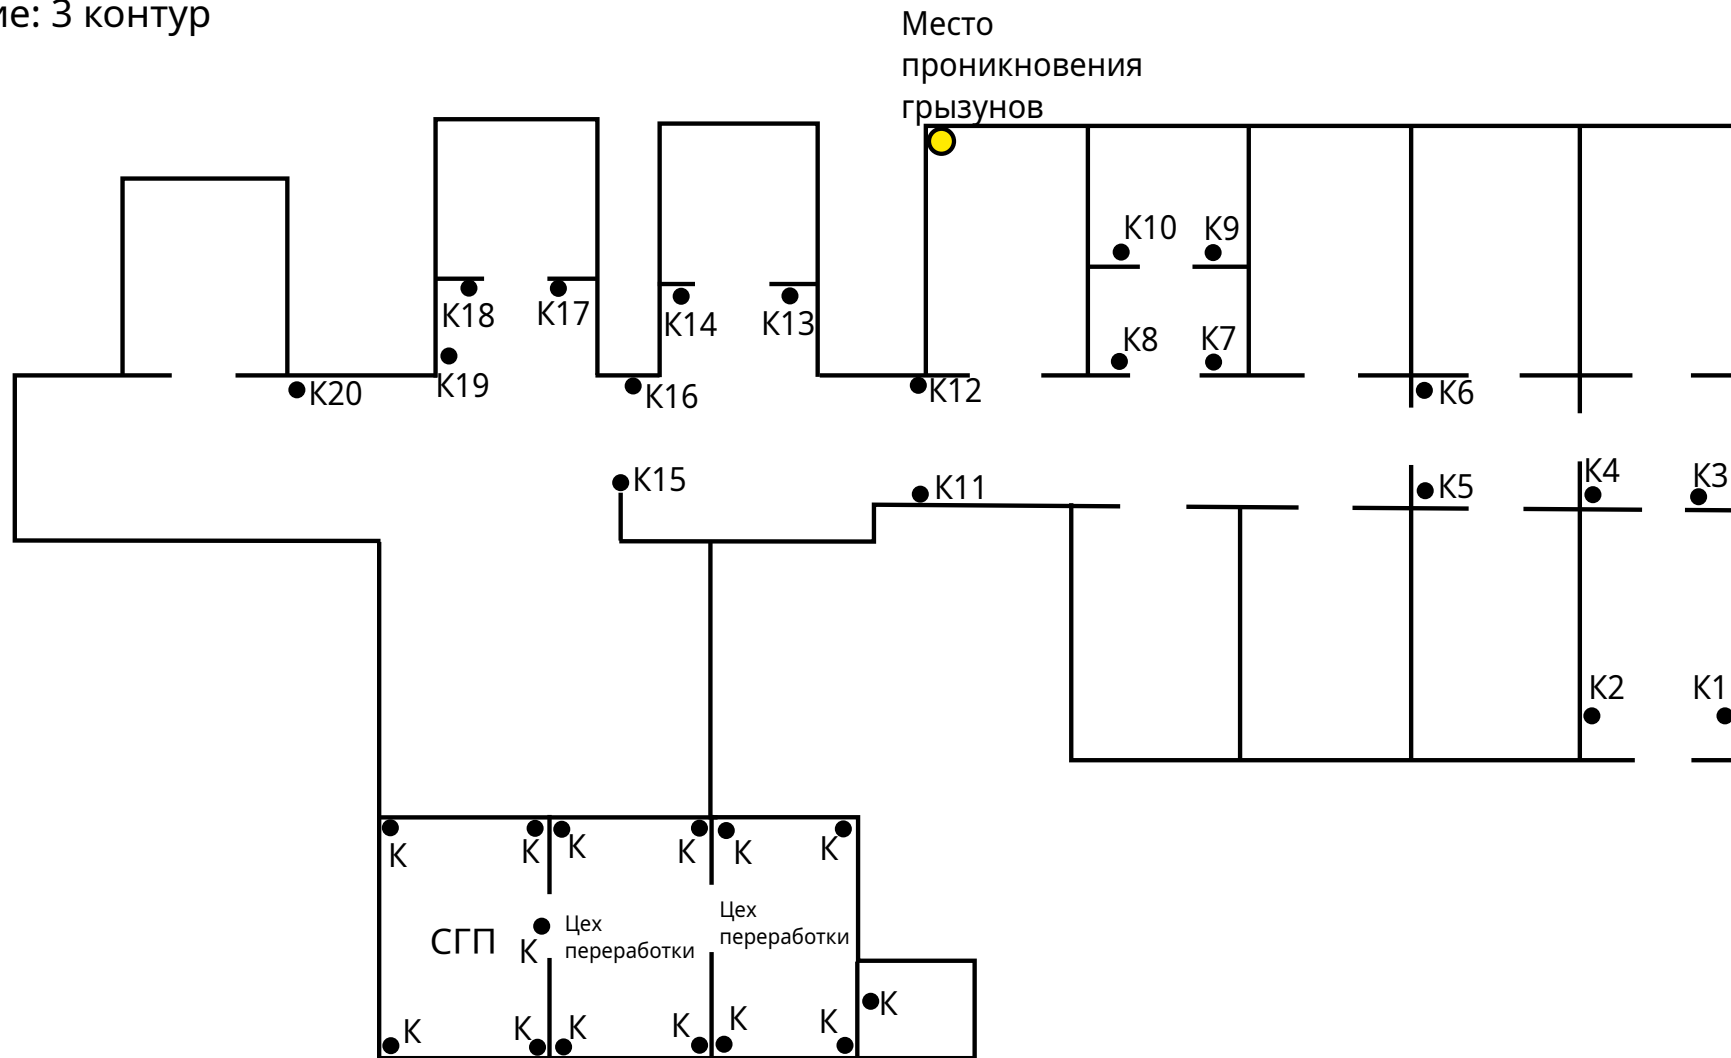

Составил ООО "Альфадез"