


СХЕМА РАСПОЛОЖЕНИЯ СРЕДСТВ ДЕРАТИЗАЦИИ

Территория предприятия : АО "СОКУР-63"

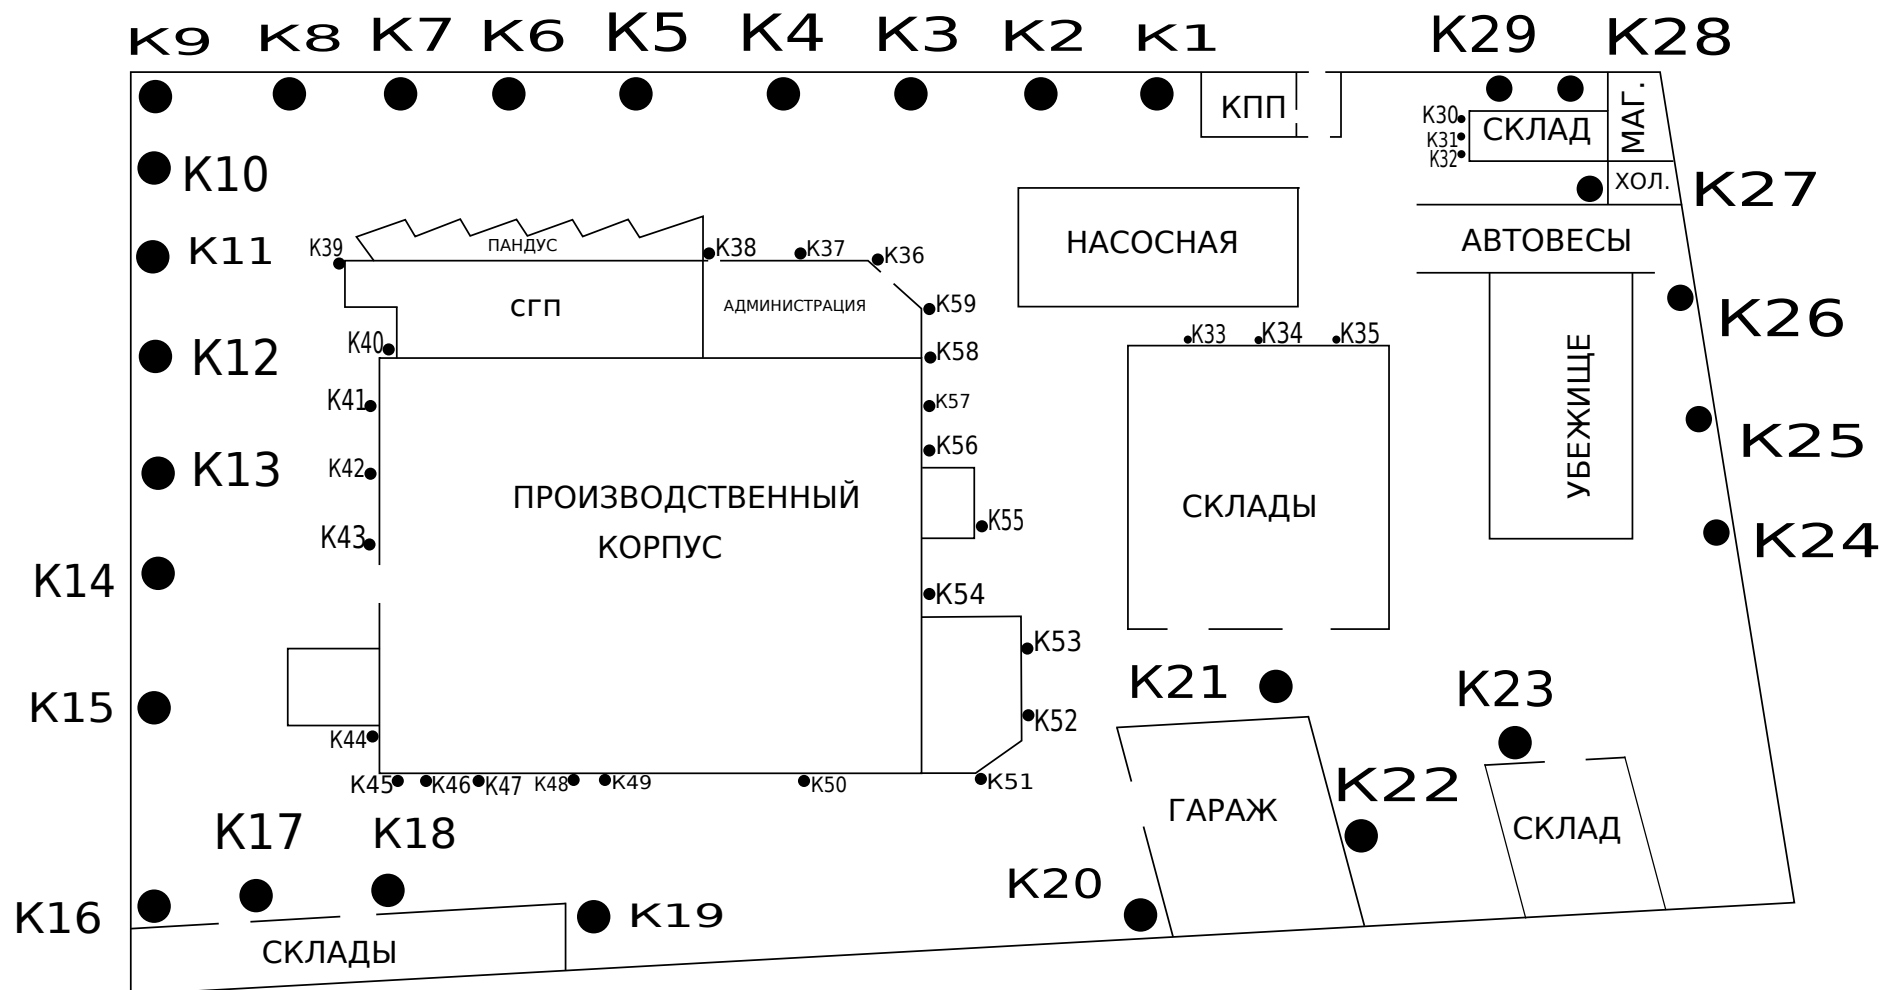

- К- контрольно истребительное устройство от грызунов (1 контур защиты) периметр территории
- К- контрольно истребительное устройство от грызунов (2 контур защиты) периметр зданий

Составил
Генеральный директор ООО "Альфадез"
_____/Ю.В. Супрунова
"_____" _____ 202__г.