


000 "Возрождение"  
 Кондитерский цех №2  
 Схема расположения ловушек  
 3 контур защиты 1 этаж

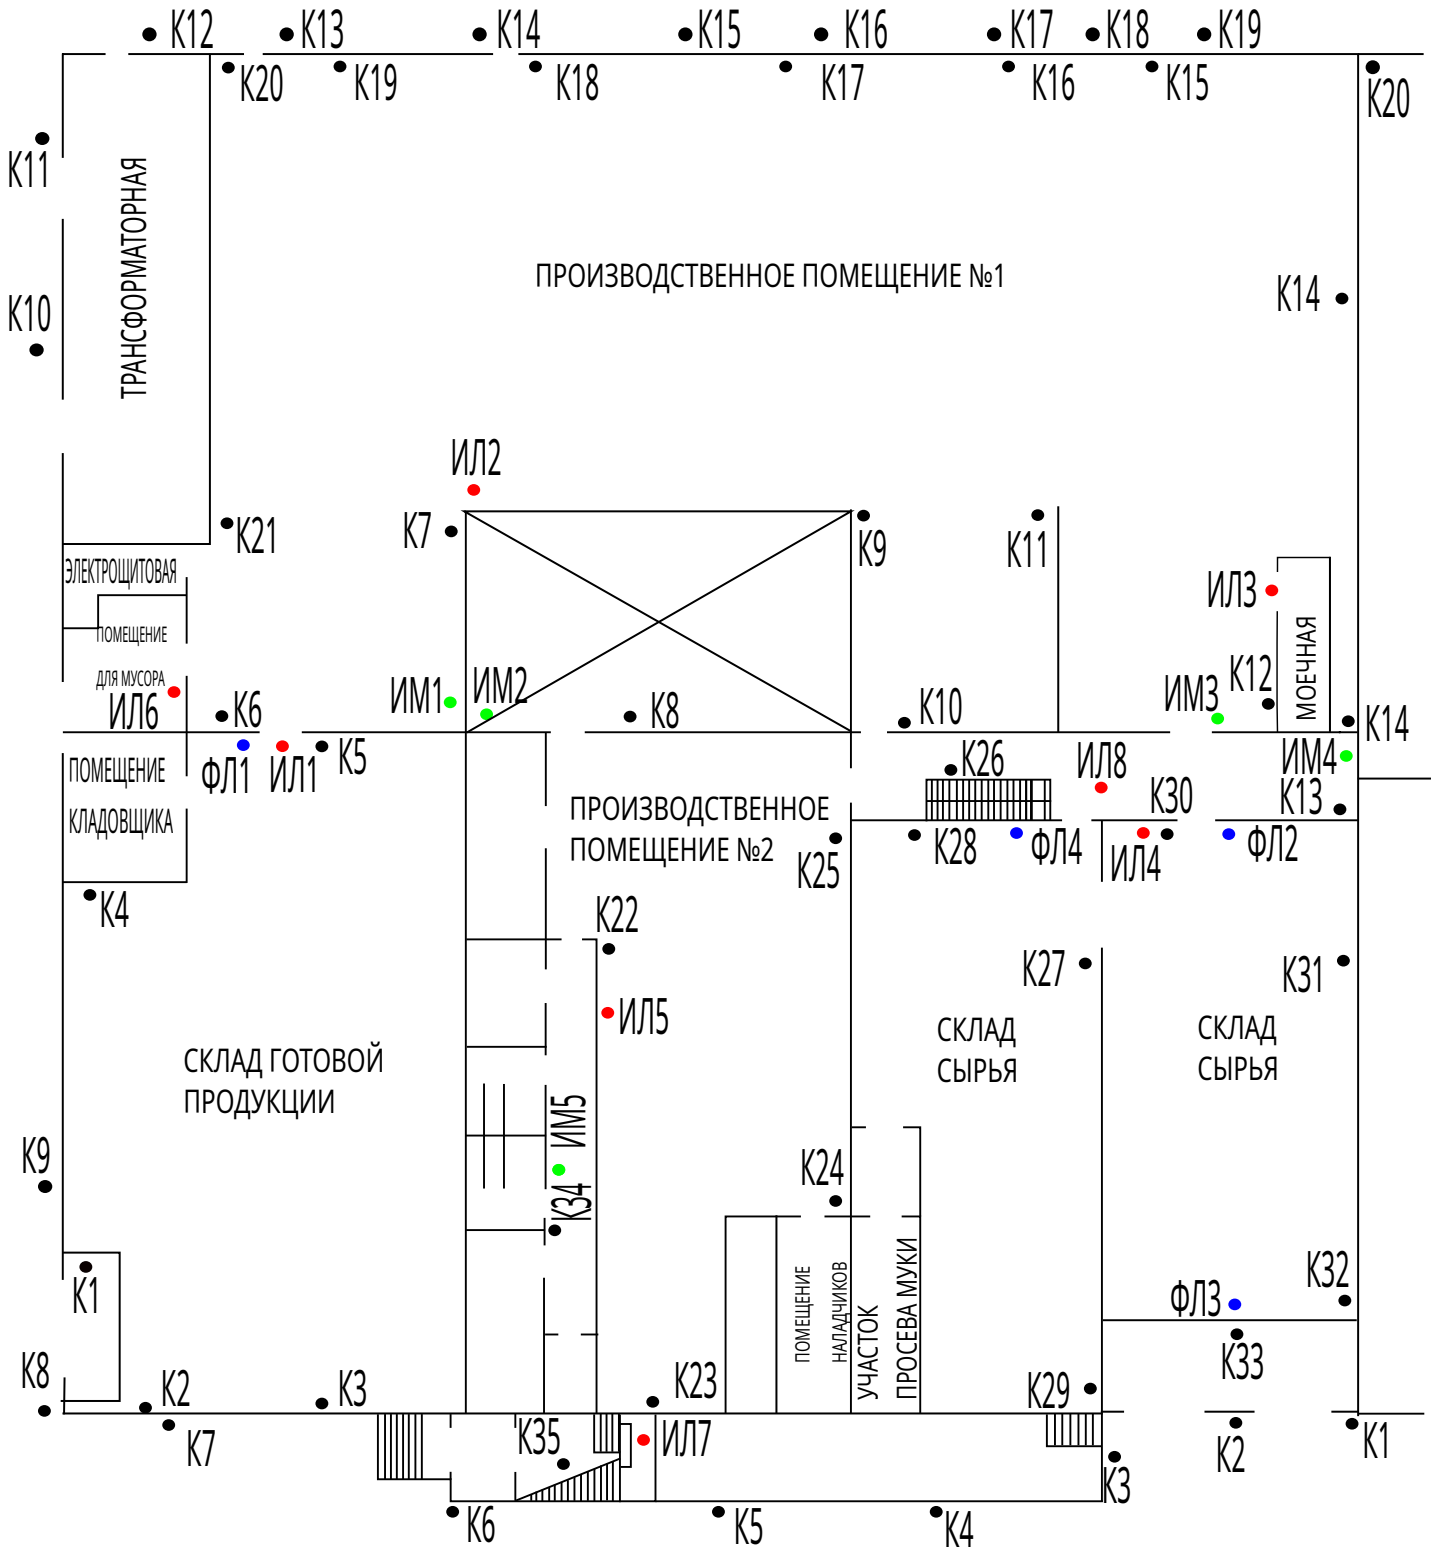

- К- контрольно истребительное устройство от грызунов (3 контур защиты) - 35 шт
- К- контрольно истребительное устройство от грызунов (2 контур защиты) - 20 шт
- К\*- контрольно истребительное устройство от грызунов (1 контур защиты) - 5 шт
- ИМ- инсектомонитор от ползающих насекомых (3 контур защиты) - 5 шт
- ФЛ- феромонные ловушки от летающих насекомых (3 контур защиты) - 4 шт
- ИЛ- инсектицидная лампа от летающих насекомых (3 контур защиты) - 8 шт

Составил:  
 Генеральный директор ООО "Альфадез"  
 \_\_\_\_\_ Ю.В. Супрунова \_\_\_\_\_ 2025

- К\*1 •
- К\*2 •
- К\*3 •
- К\*4 •
- К\*5 •