


ИП Киселева Кондитерский цех №2
Схема расположения ловушек
3 контур защиты 1 этаж

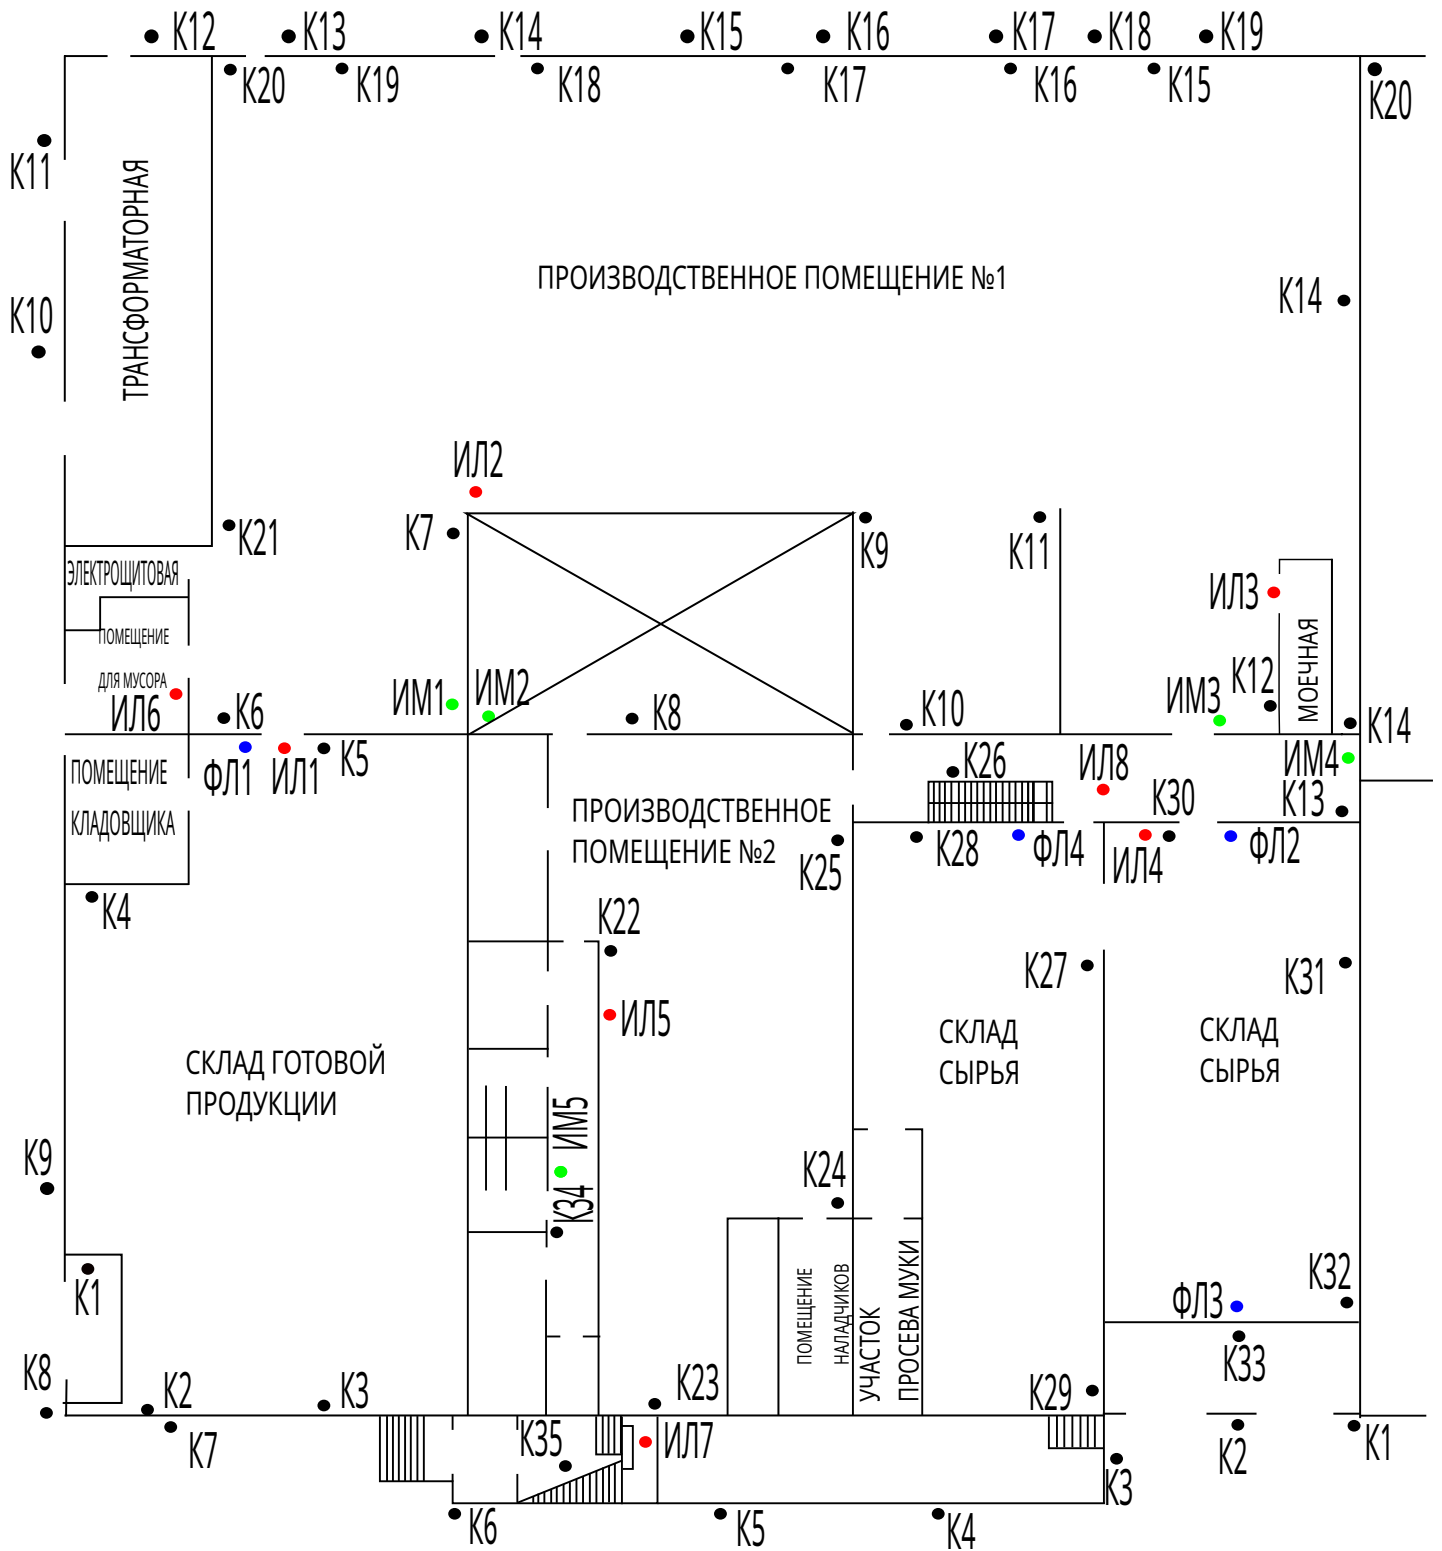

- K- контрольно истребительное устройство от грызунов (3 контур защиты) - 35 шт
- K- контрольно истребительное устройство от грызунов (2 контур защиты) - 20 шт
- K*- контрольно истребительное устройство от грызунов (1 контур защиты) - 5 шт
- ИМ- инсектомонитор от ползающих насекомых (3 контур защиты) - 5 шт
- ФЛ- феромонные ловушки от летающих насекомых (3 контур защиты) - 4 шт
- ИЛ- инсектицидная лампа от летающих насекомых (3 контур защиты) - 8 шт

Составил:
 Генеральный директор ООО "Альфадез"
 _____ Ю.В. Супрунова _____ 2025

- K*1 •
- K*2 •
- K*3 •
- K*4 •
- K*5 •